

CASA UNIFAMILIARE A BEDANO

mappale no. 109

PROPRIETÀ : Contì Stefano e Roberta - 6814 Cadempino

STUDIO DI ARCHITETTURA EGIDIO VEZZOLI

ARCHITETTO STS/ATS/OTIA

TEL. 945.18.67 / FAX 945.19.53

VIA INDUSTRIE - 6930 BEDANO

DATA05.03.2008

MODIFICHE03.04.2008


DISEGNATOarch. APJ

29.05.2008

DIMENSIONIcm 63.0 x 59.4

PIANTA PIANO TERRENO (±0.00 = 382.10 msm)

SCALA 1:50

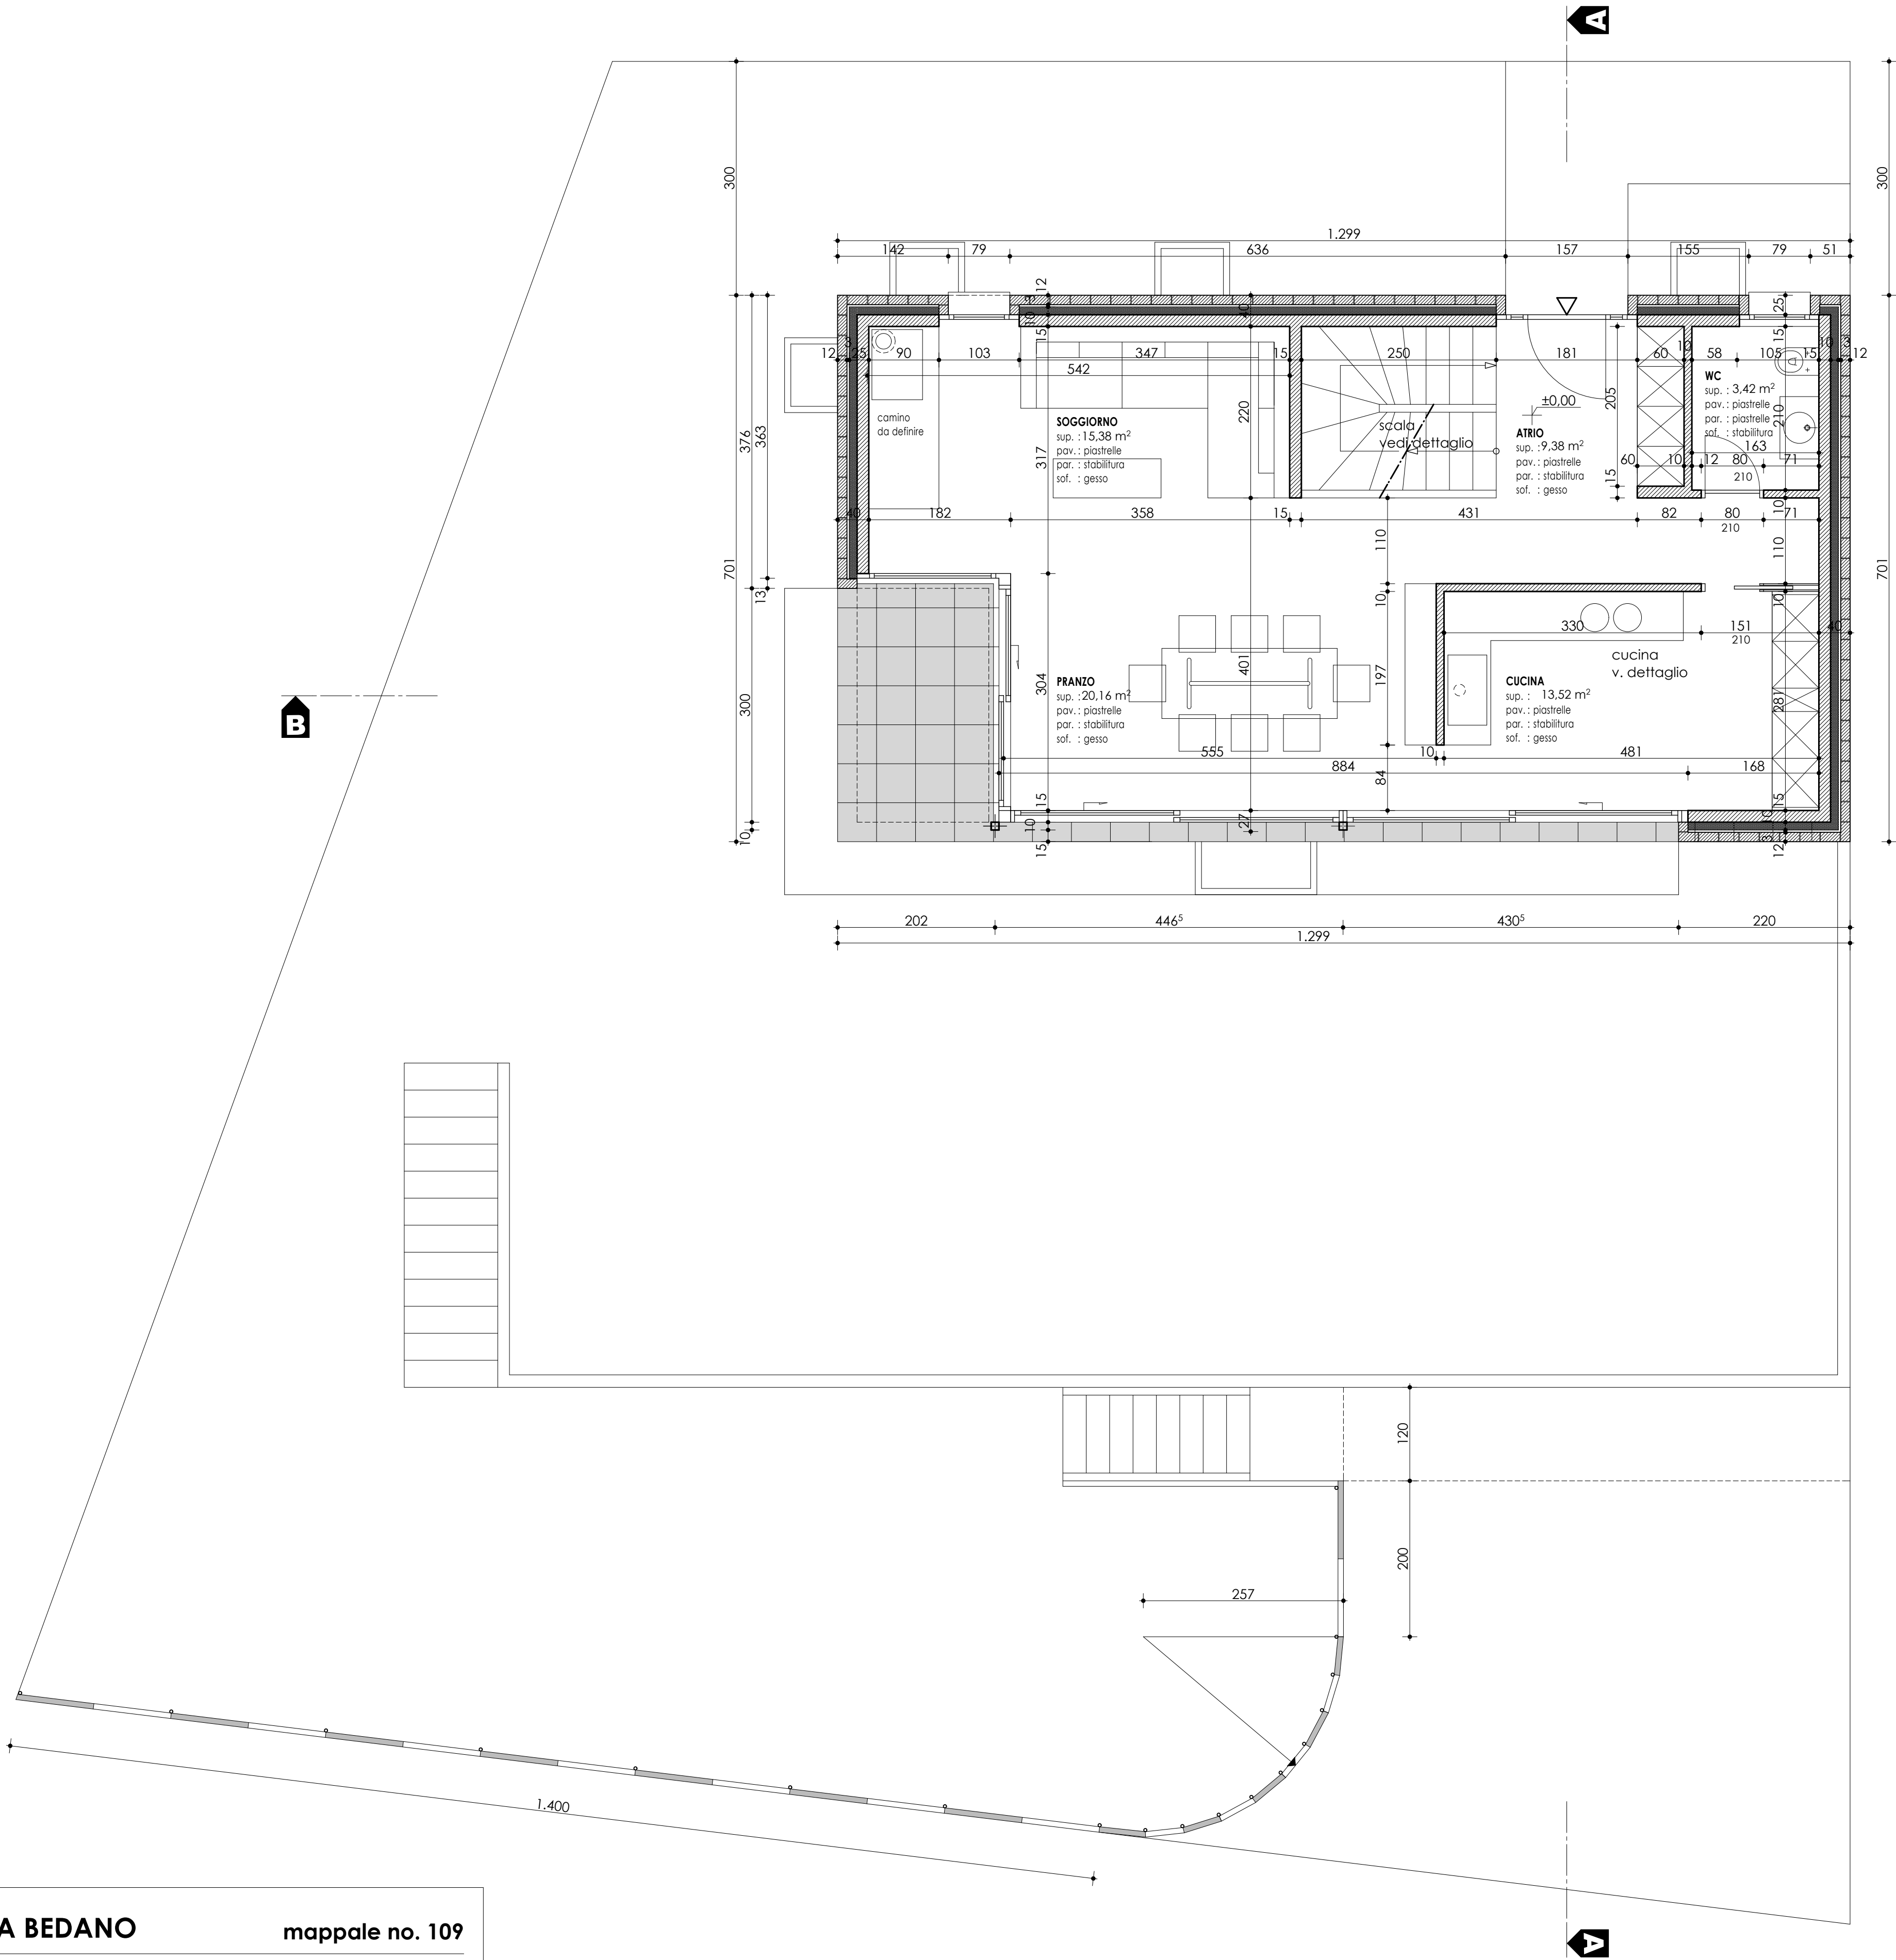

LEGENDA

±0.00 = 382.10 msm

- Calcestruzzo
- Mattoni paramano
- Muratura MBNV interna
- Isolazione

L'ASSUNTORE DEVE CONTROLLARE TUTTE LE MISURE E TUTTE LE QUOTE SUI PIANI E SUL CANTIERE E COMUNICARE EVENTUALI DIFFERENZE ALLA DIREZIONE LAVORI E ALLO STUDIO DEL PROGETTISTA E DELL'INGEGNERE CALCOLATORE, SOTTO SUA ESCLUSIVA RESPONSABILITÀ PER L'INOSSERVANZA DOVUTA A QUESTA PRESCRIZIONE.