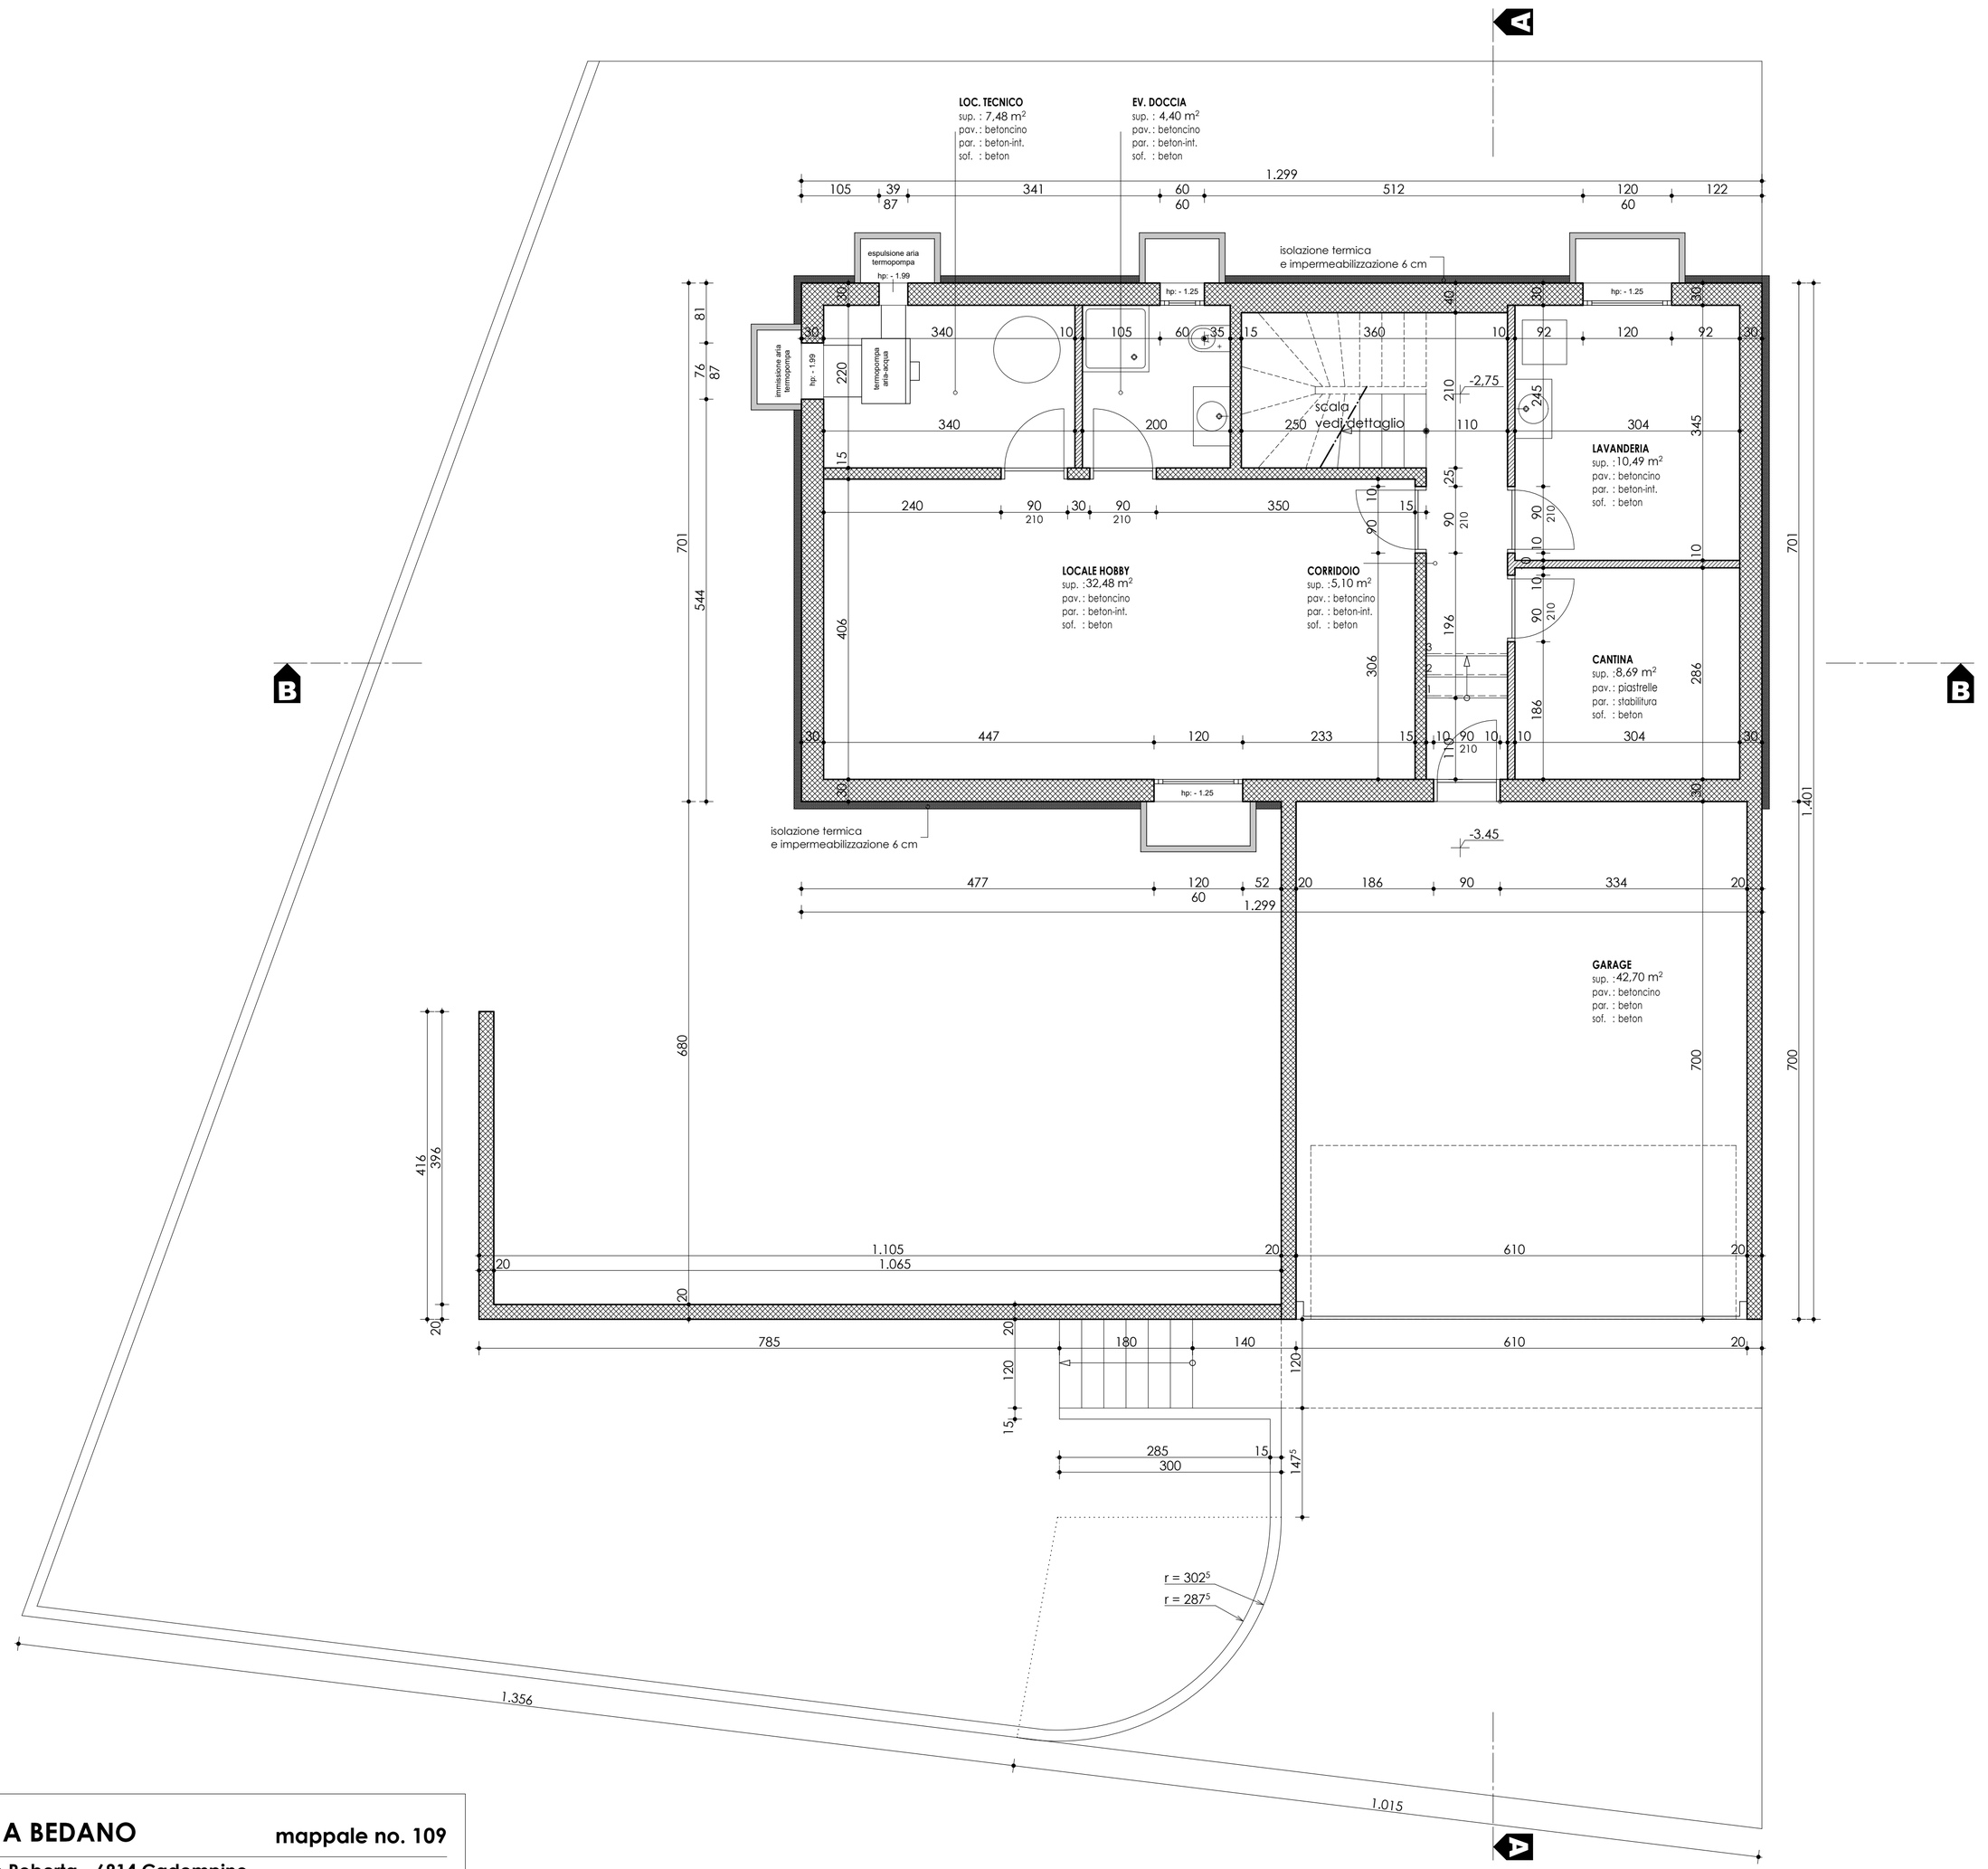


CASA UNIFAMILIARE A BEDANO

mappale no. 109

PROPRIETÀ : Conti Stefano e Roberta - 6814 Cadempino

STUDIO DI ARCHITETTURA EGIDIO VEZZOLI
ARCHITETTO STS/ATS/OTIA
TEL. 945.18.67 / FAX 945.19.53
VIA INDUSTRIE - 6930 BEDANO

DATA	05.03.2008	MODIFICHE	03.04.2008
DISEGNATO	arch. APJ		29.05.2008
DIMENSIONI	cm 63.0 x 59.4		

PIANTA PIANO CANTINA (-2.75 = 379.35 msm)

SCALA 1:50

N

LEGENDA

±0.00 = 382.10 msm

- Calcestruzzo
- Mattoni paramano
- Muratura MBNV interna
- Isolazione

L'ASSUNTORE DEVE CONTROLLARE TUTTE LE MISURE E TUTTE LE QUOTE SUI PIANI E SUL CANTIERE E COMUNICARE EVENTUALI DIFFERENZE ALLA DIREZIONE LAVORI E ALLO STUDIO DEL PROGETTISTA E DELL'INGEGNERE CALCOLATORE, SOTTO SUA ESCLUSIVA RESPONSABILITÀ PER L'INOSSERVANZA DOVUTA A QUESTA PRESCRIZIONE.